


# EXTERIOR PLAN

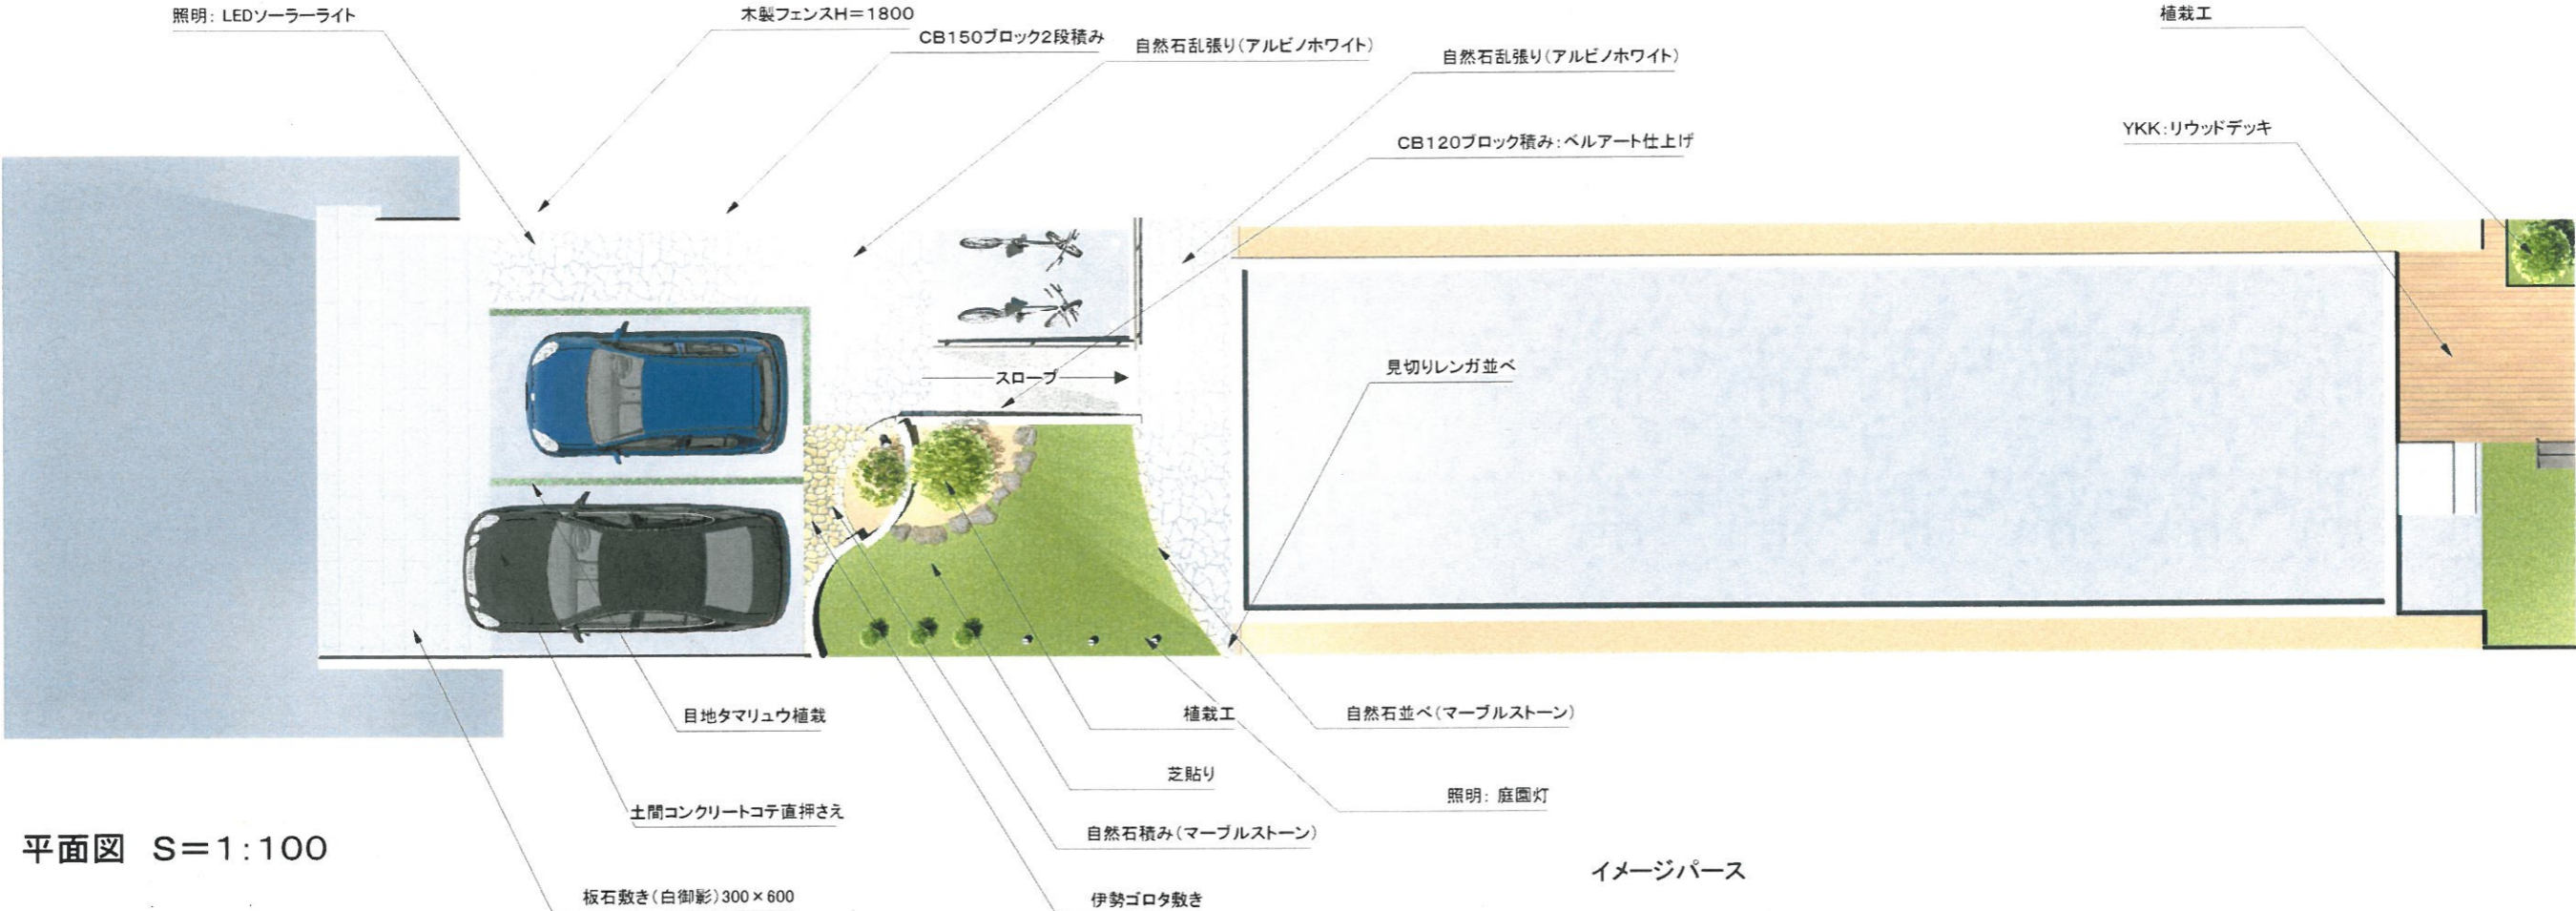

注意: あくまでもイメージです。実際の色・形状とは異なることがあります。